


4. Схематичное изображение планируемого к строительству или реконструкции объекта капитального строительства на земельном участке

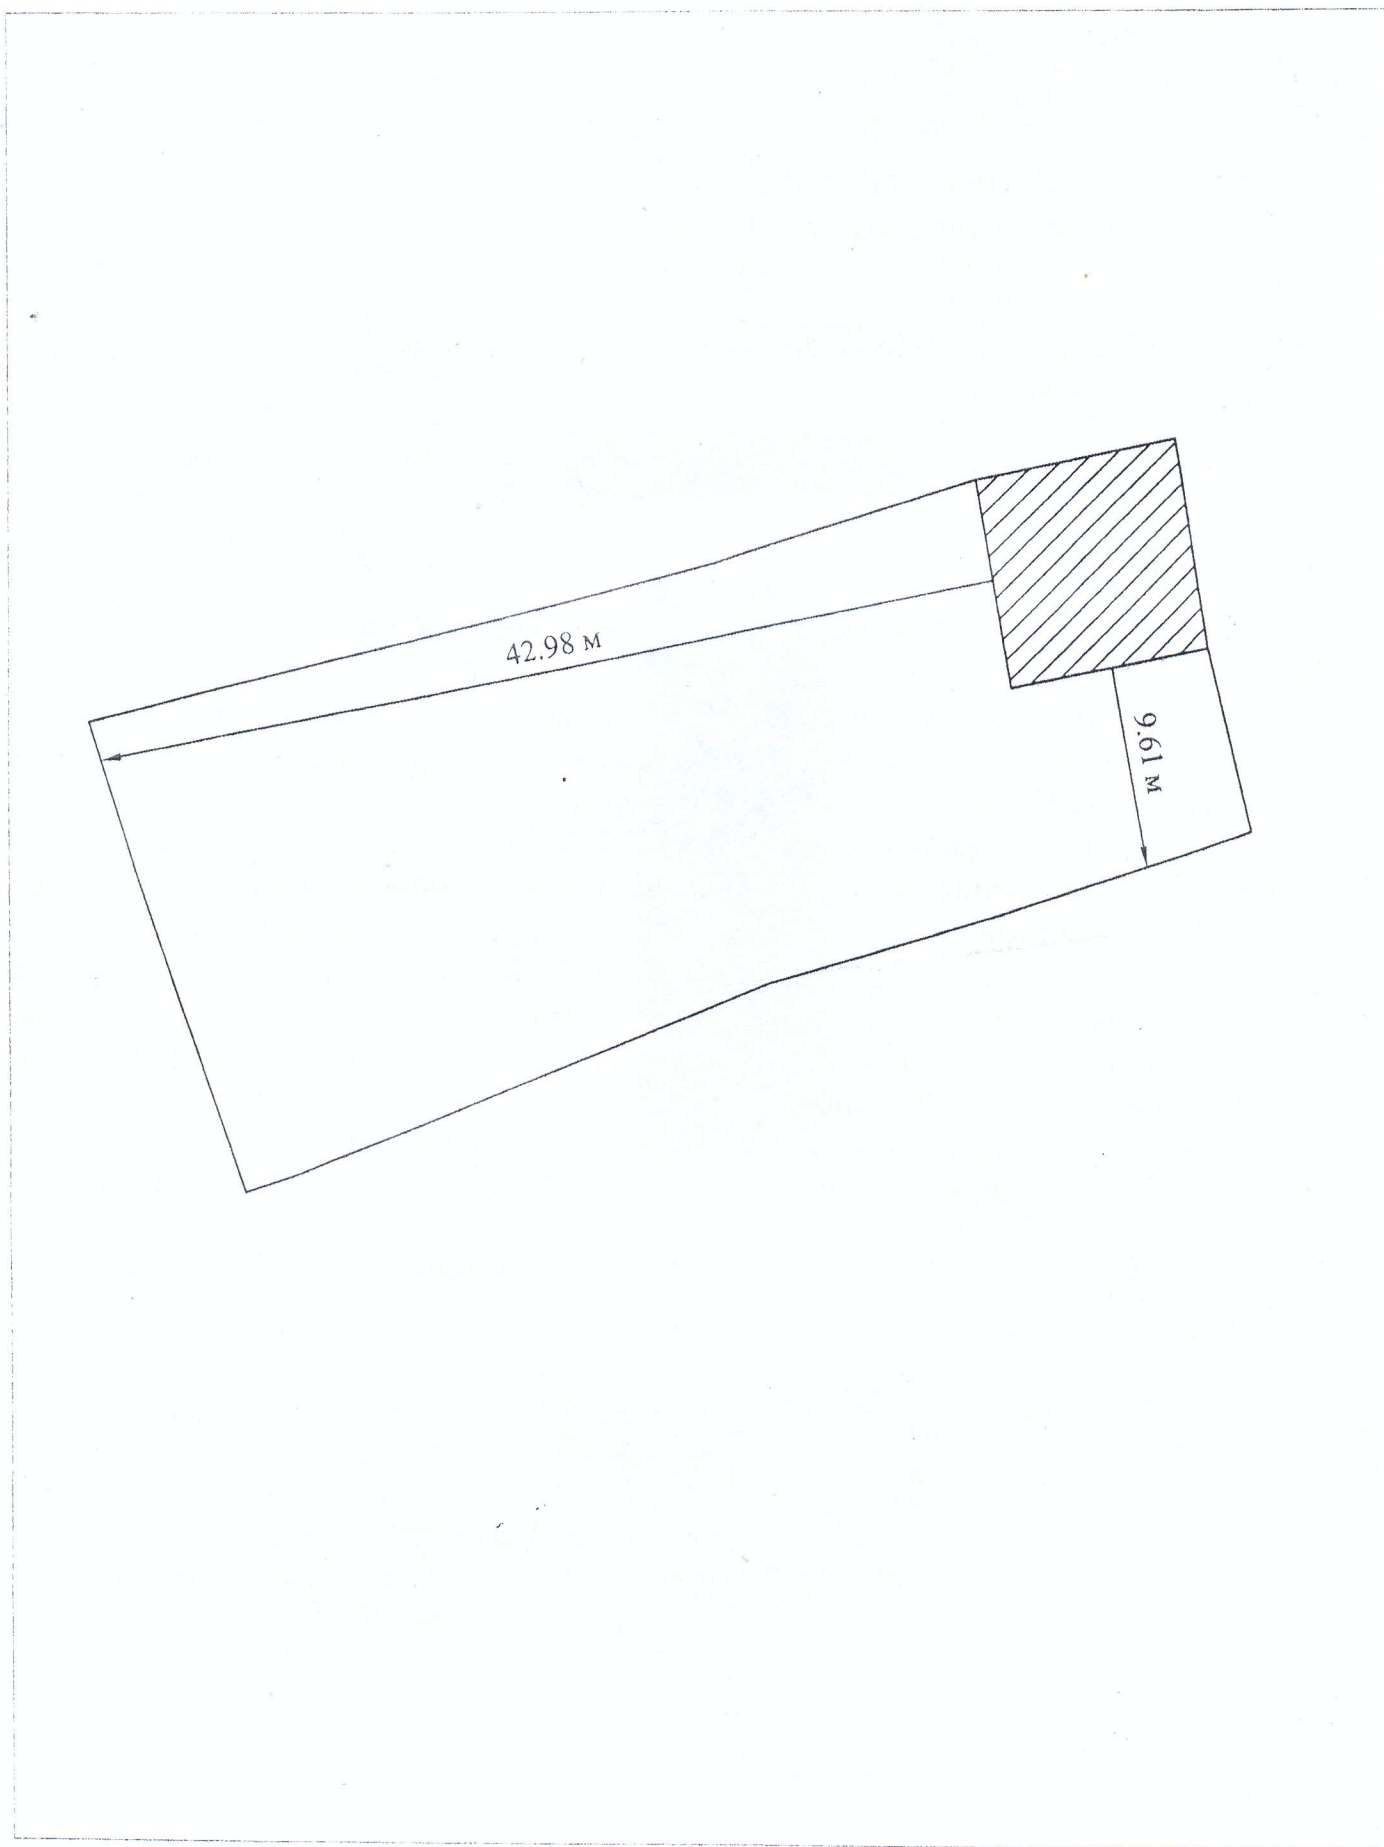

Площадь застройки: 94,2 кв.м.